



РАЗВИТИЕ МНОГОФУНКЦИОНАЛЬНЫХ ЗОН ДОРОЖНОГО СЕРВИСА НА М-12

ПЛАНИРОВАНИЕ ОДС НА М-11 И ЦКАД: ДУБЛИРОВАНИЕ ИНФРАСТРУКТУРЫ

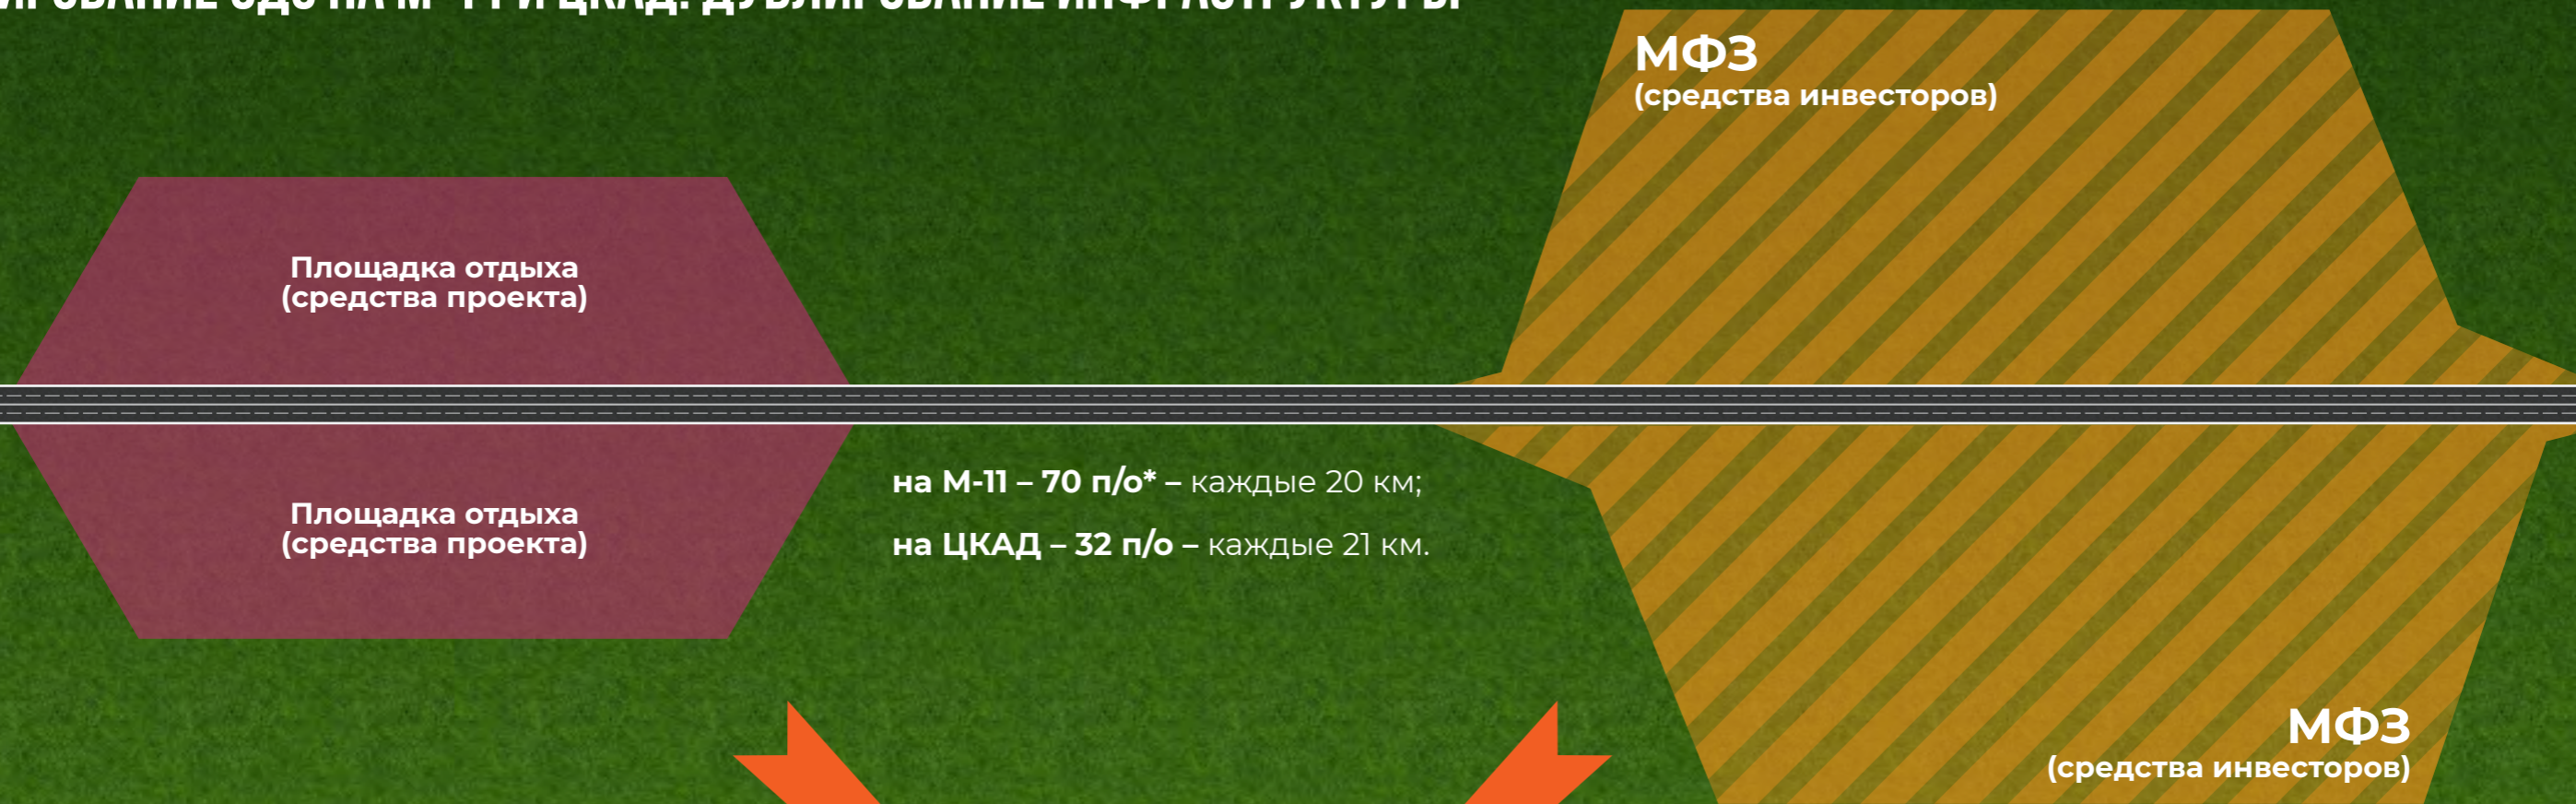


ПЛАНИРОВАНИЕ ОДС НА М-12

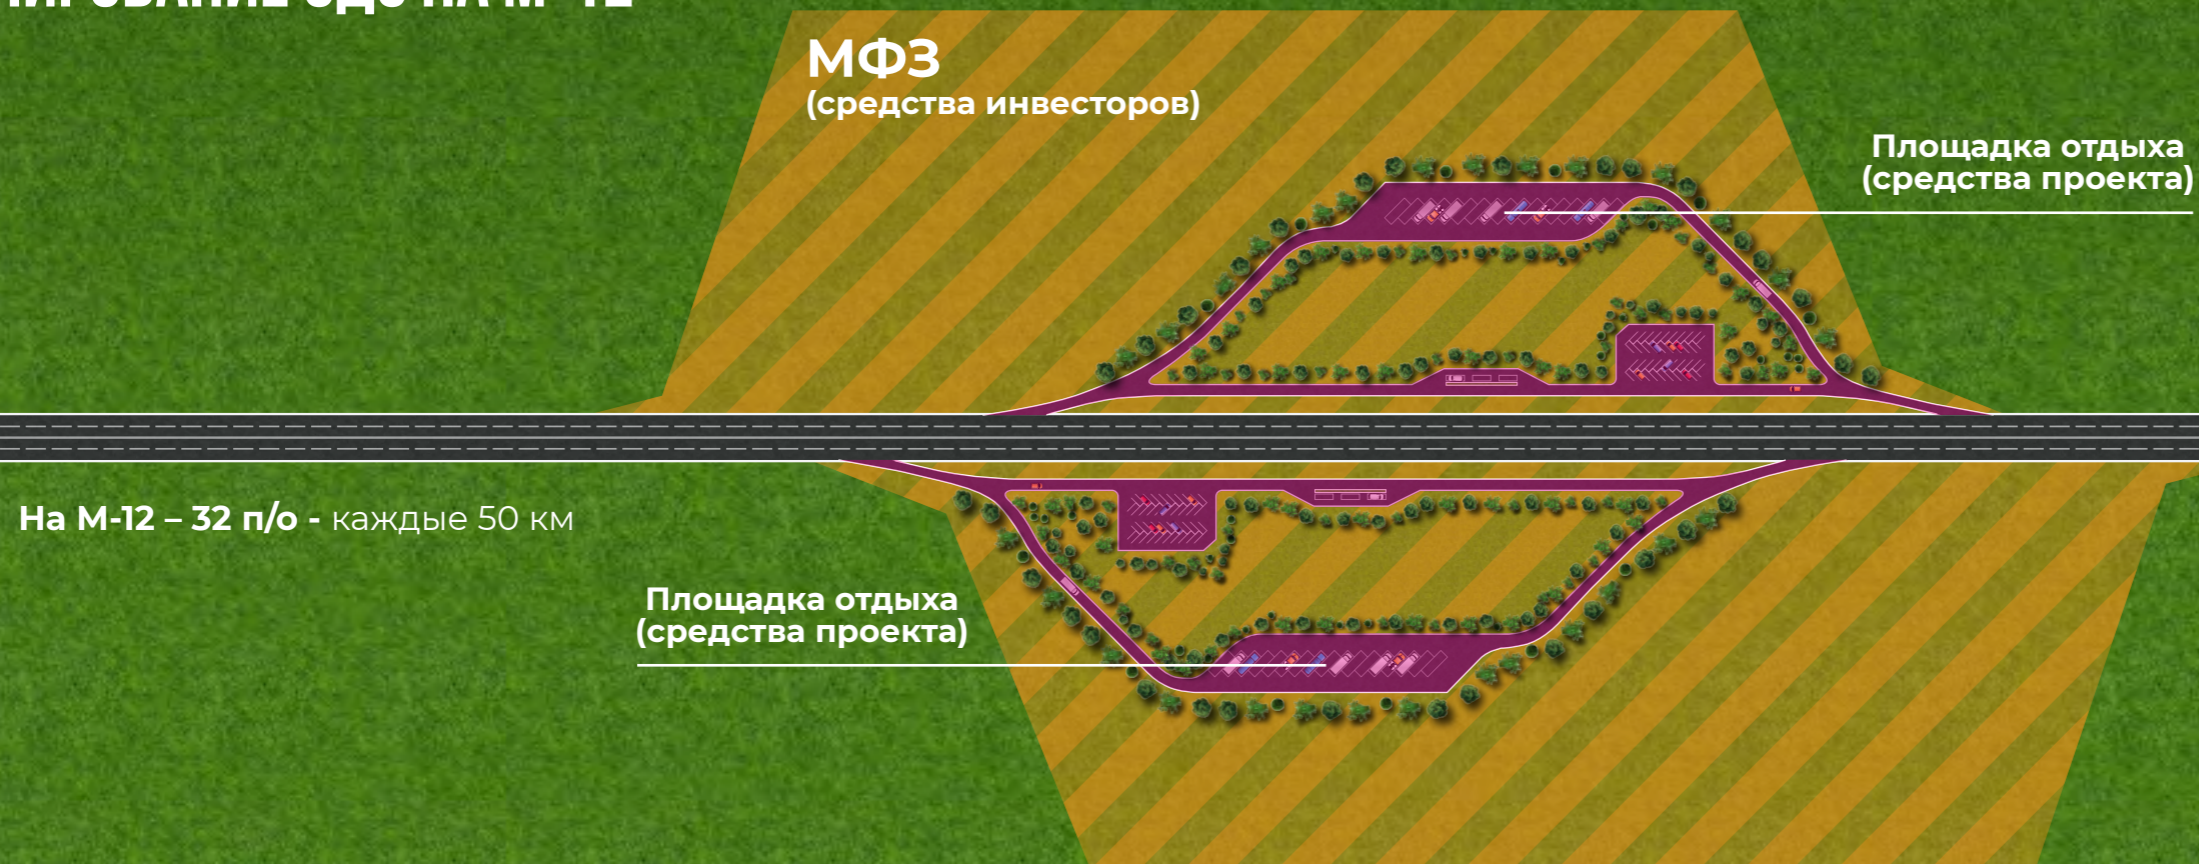

Сокращения:
* п/о – площадка отдыха;
** ОДС - объекты дорожного сервиса.

ЭТАПНОСТЬ ВВОДА МФЗ НА М-12

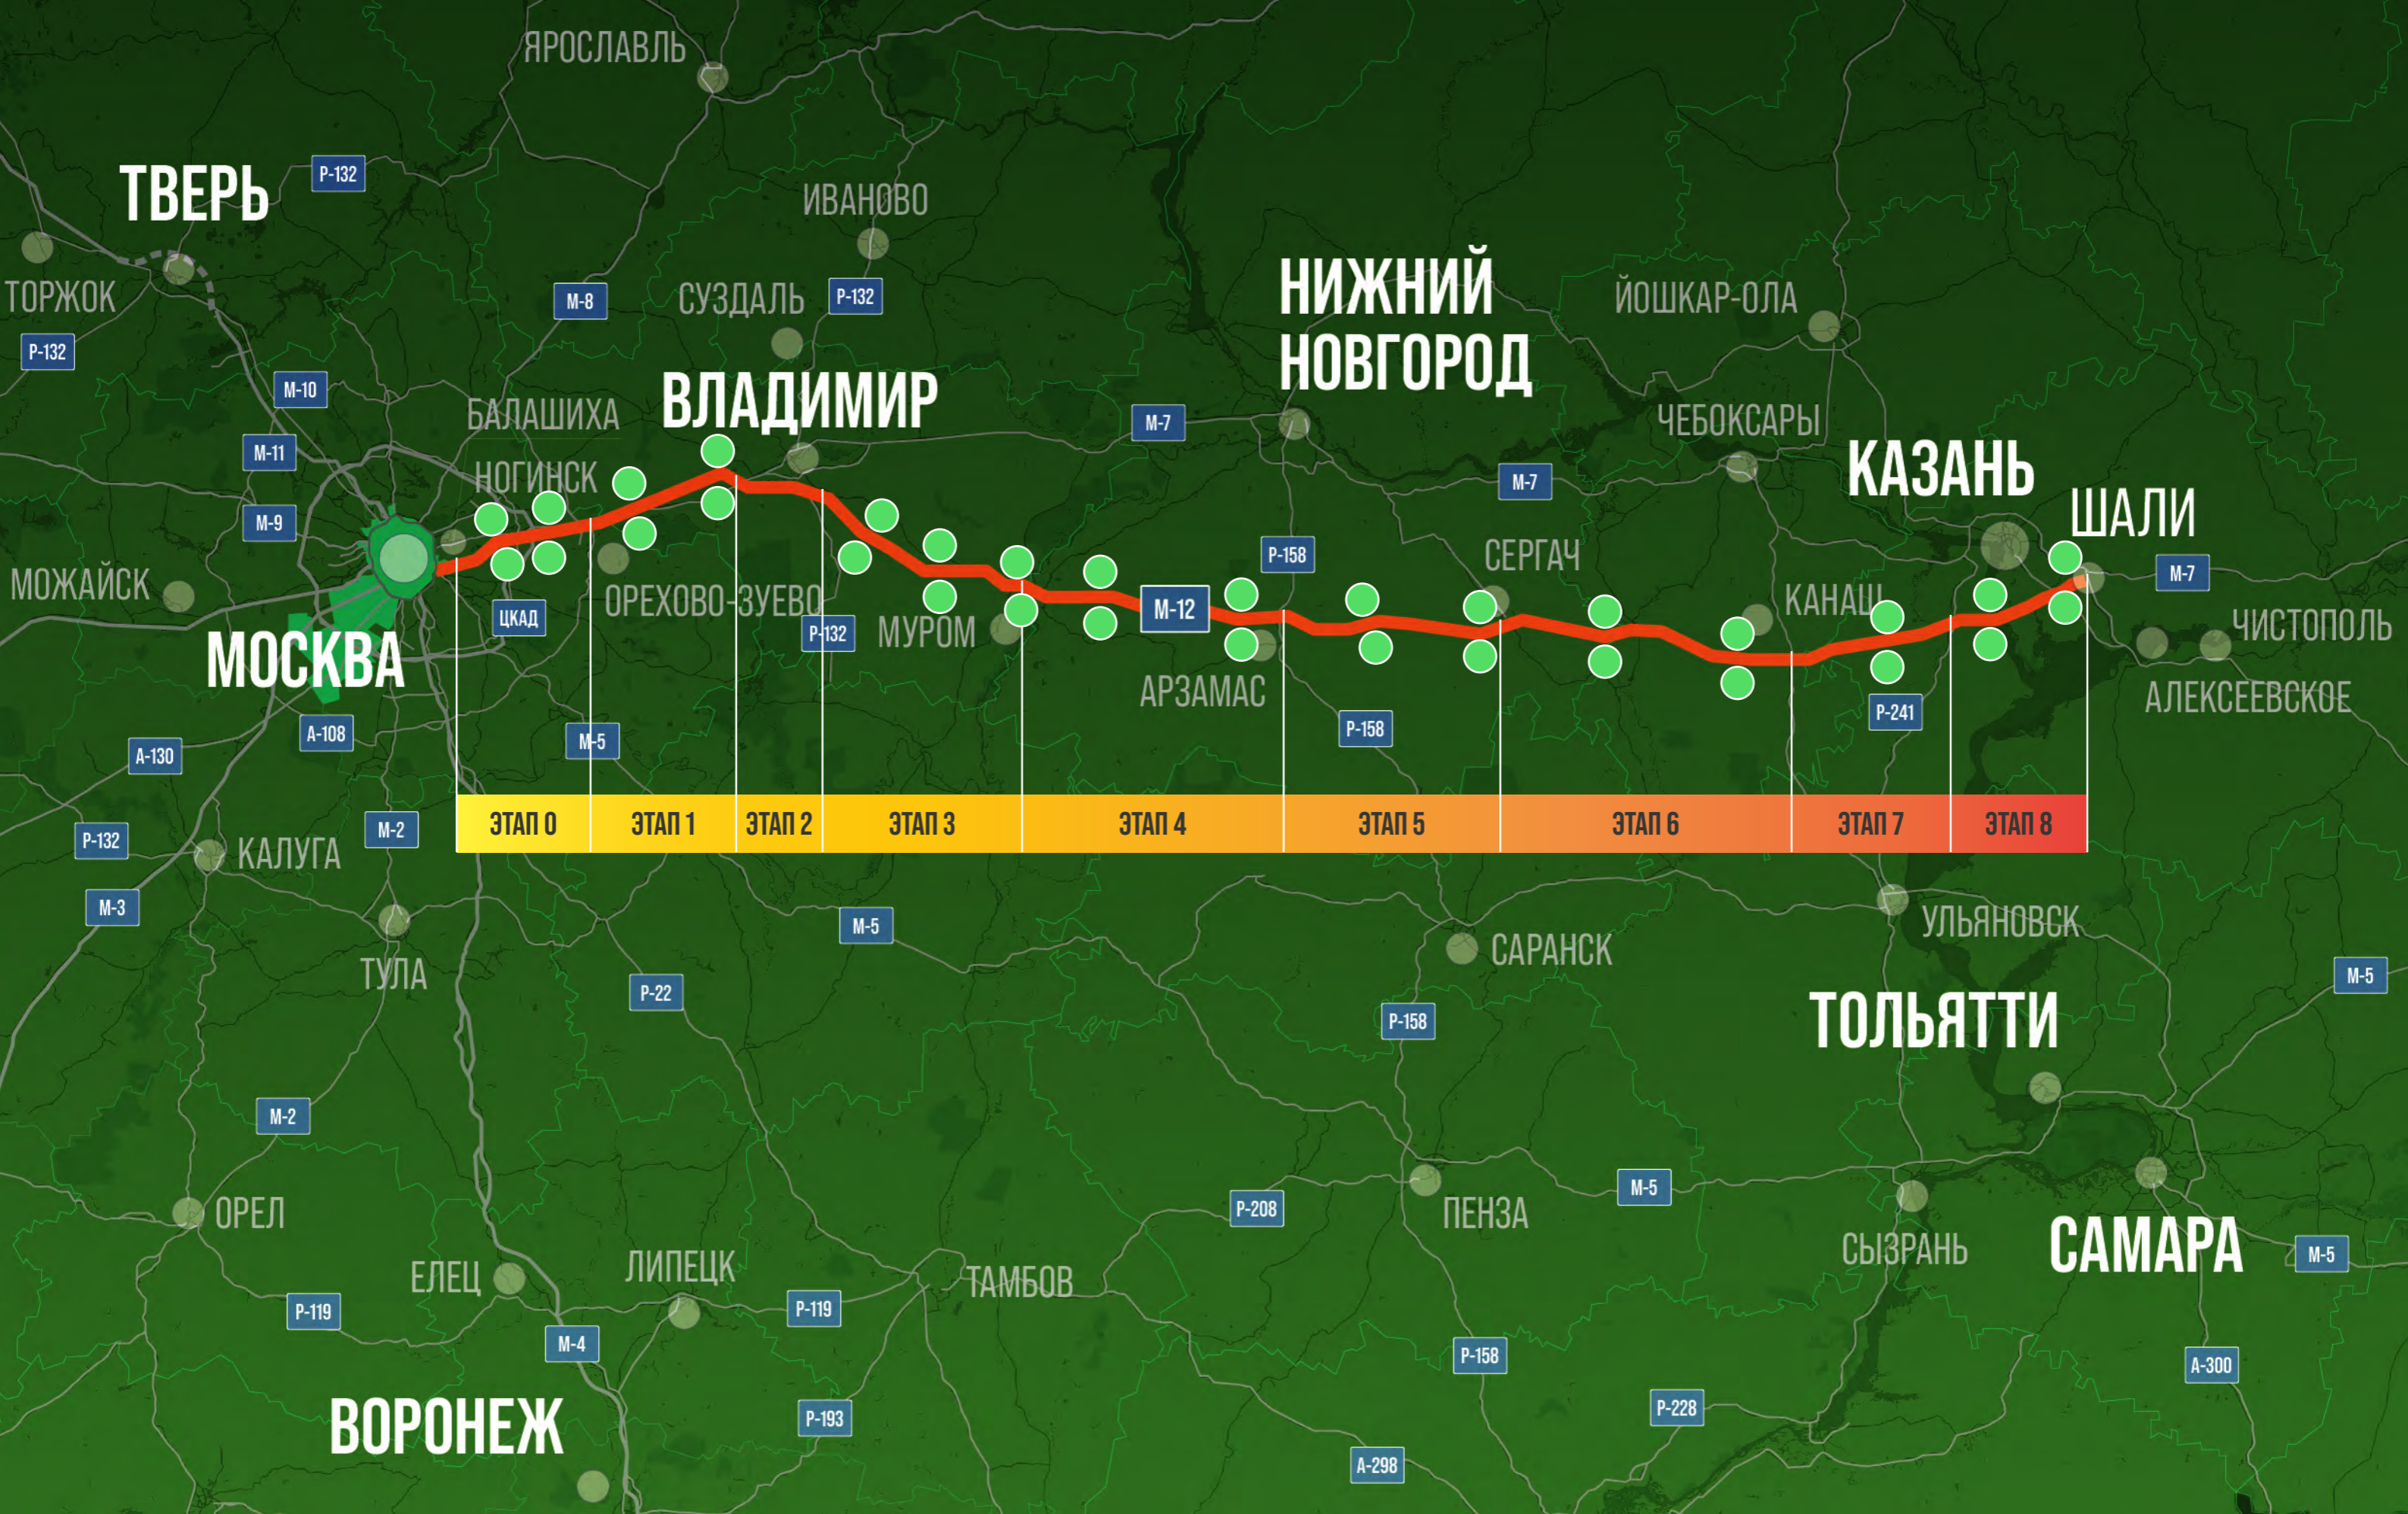

ПЛОЩАДКА ОТДЫХА В СОСТАВЕ МФЗ



ПЕРВАЯ ОЧЕРЕДЬ РАЗВИТИЯ МФЗ

Перспективные
очереди развития МФЗ

Граница
лота АЗС

Дизельное топливо
для грузового транспорта

МАФ:
обозначение МФЗ

Беседки

Здание АЗС:
кафе, фаст фуд,
товары в дорогу

Жидкомоторное
топливо для
легкового транспорта

Парковочные
места
автодомов

Автобусная остановка:
междугородние
перевозки


Клиентский офис
ГК «Автодор»:
продажа
транспондеров

Информационная
стелла



ВТОРАЯ ОЧЕРЕДЬ РАЗВИТИЯ МФЗ

Перспективные
очереди развития МФЗ

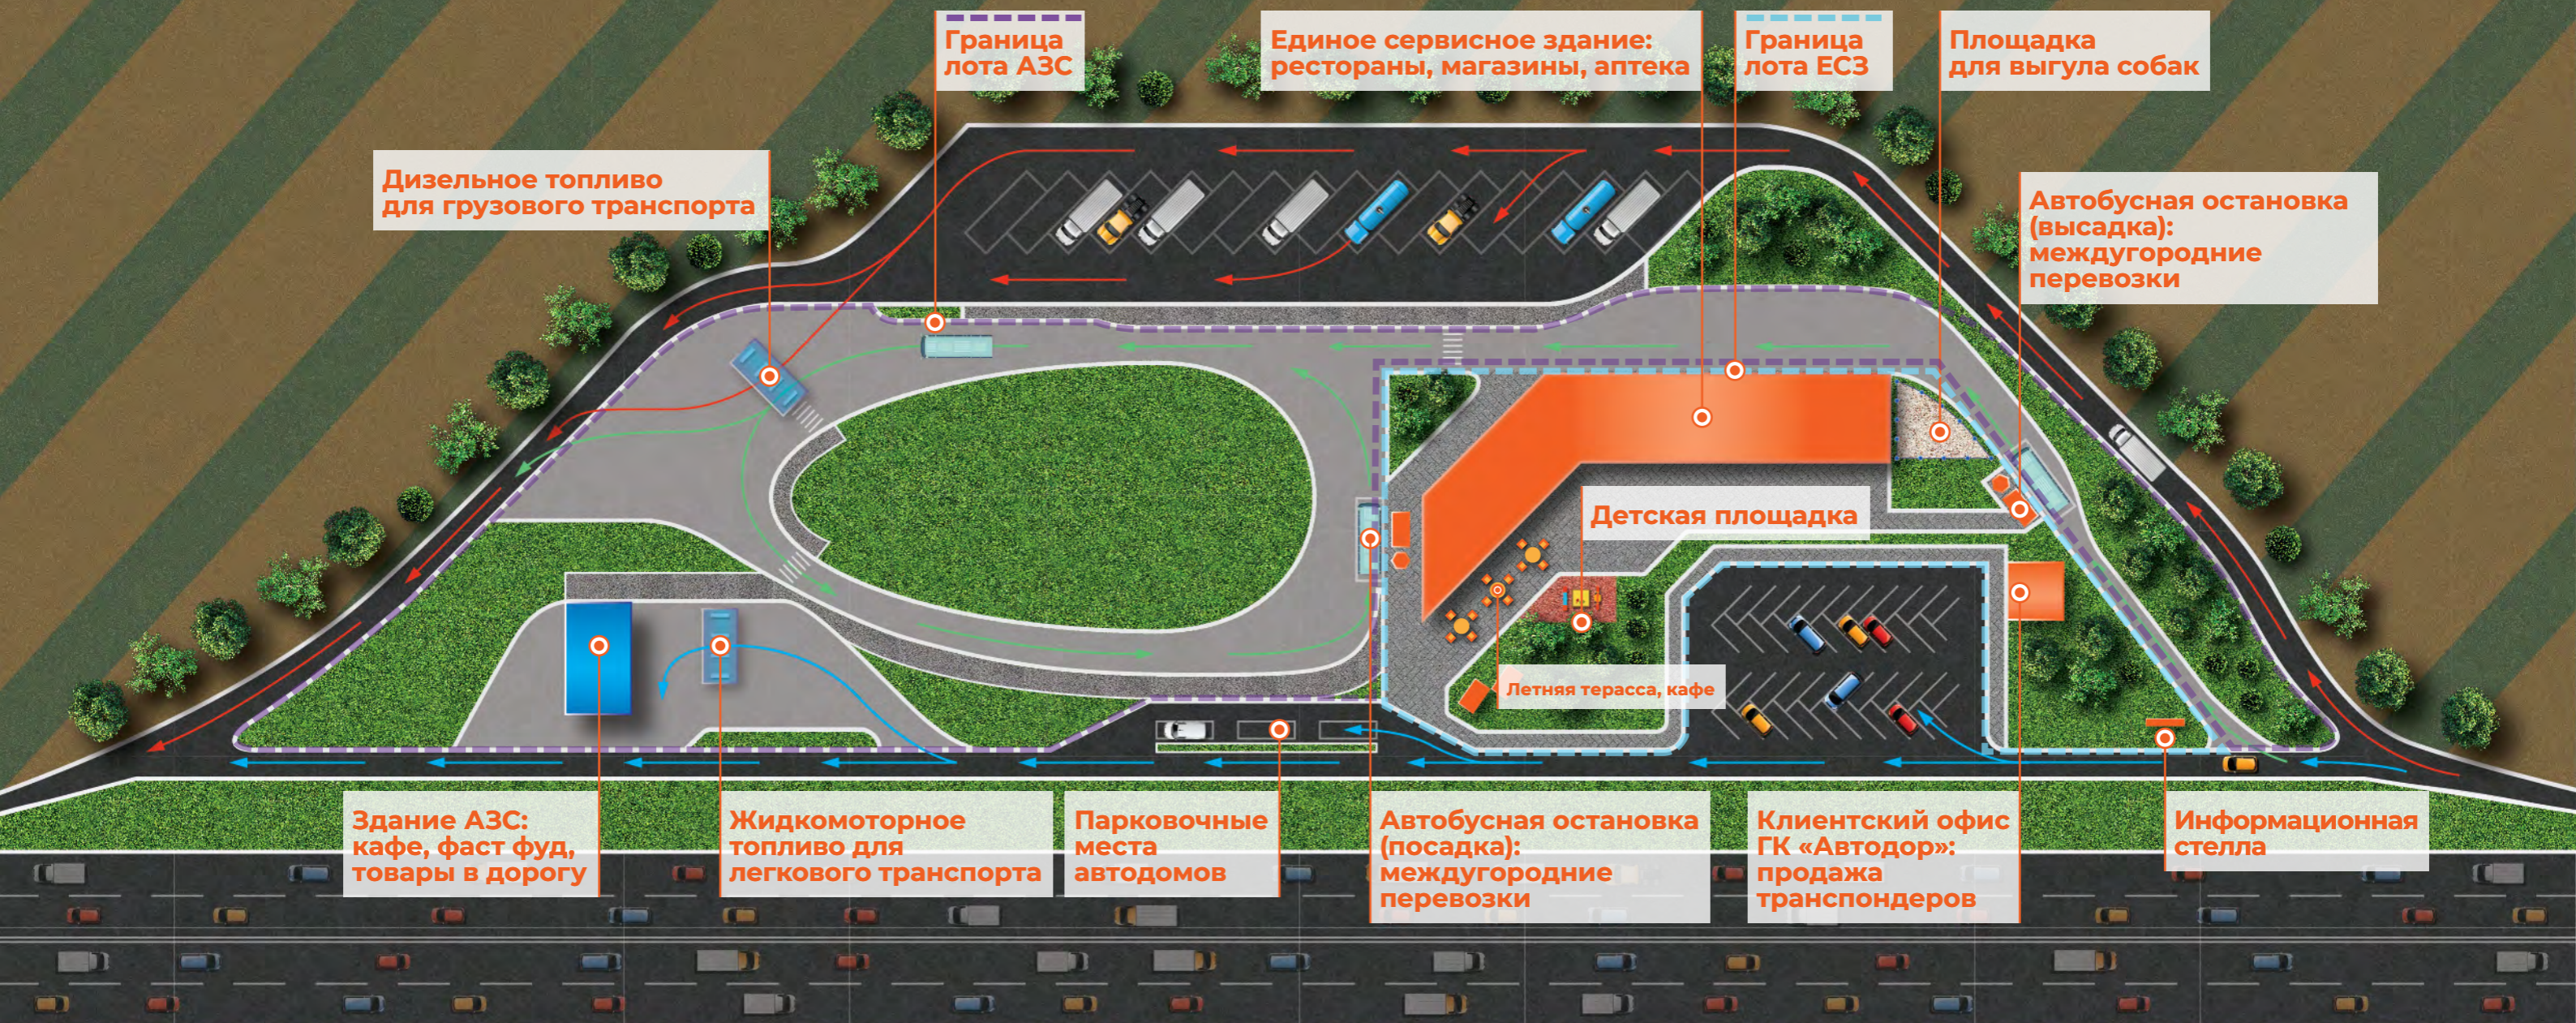

ПОЛНОЕ РАЗВИТИЕ МФЗ

